


B1 07.023.214
Rill 1

Teckenförklaring

- Gräns för programområde
- - - Användningsgräns
- LOKALGATA Lokaltrafik
- NATUR Naturområde
- B Bostäder
- H Handel
- P Parkering

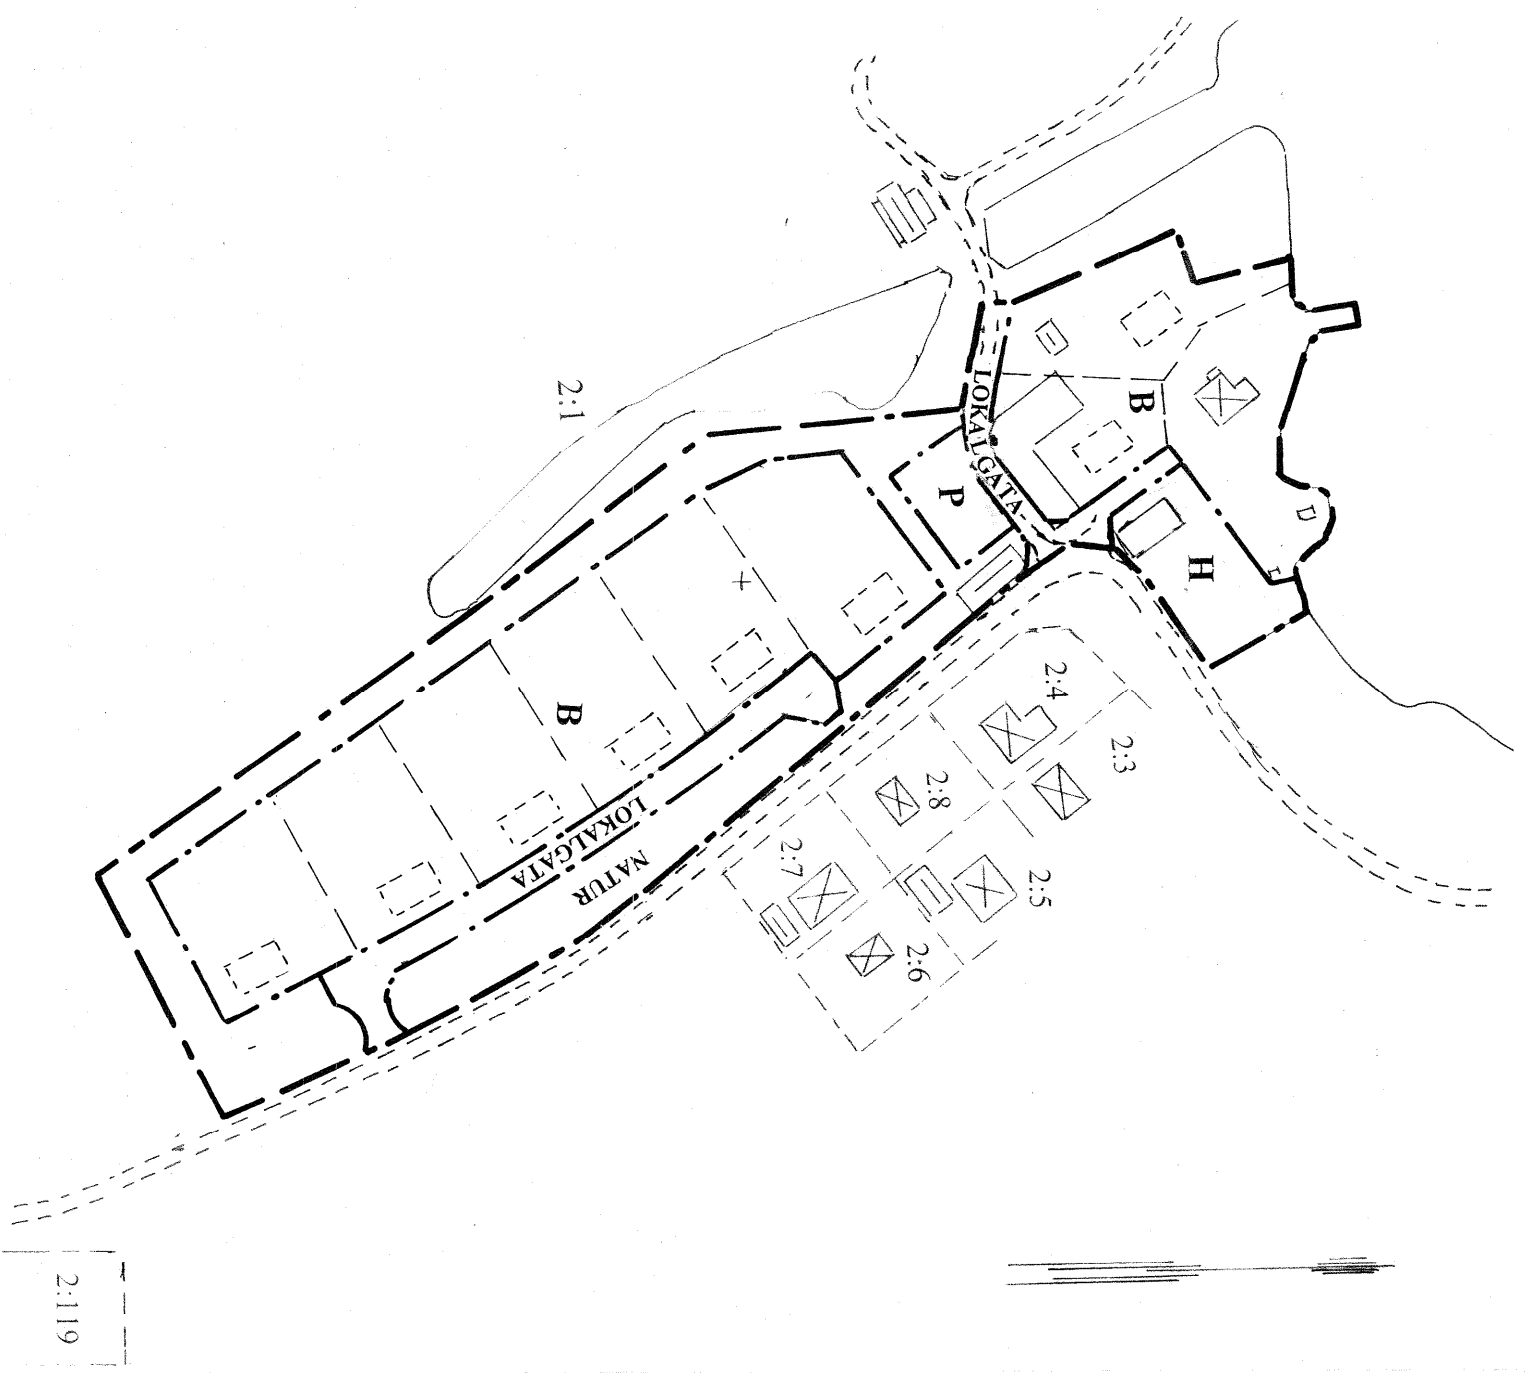

DETALJPLANEPROGRAM FÖR

BLÅVIK 2:1 DEL AV

Boxholms kommun

Linköping 2007-10-01
Sandströms Projekteringsbyrå AB

Bo Sandström
Planförfattare

Skala 1:2000